


Puerta acceso

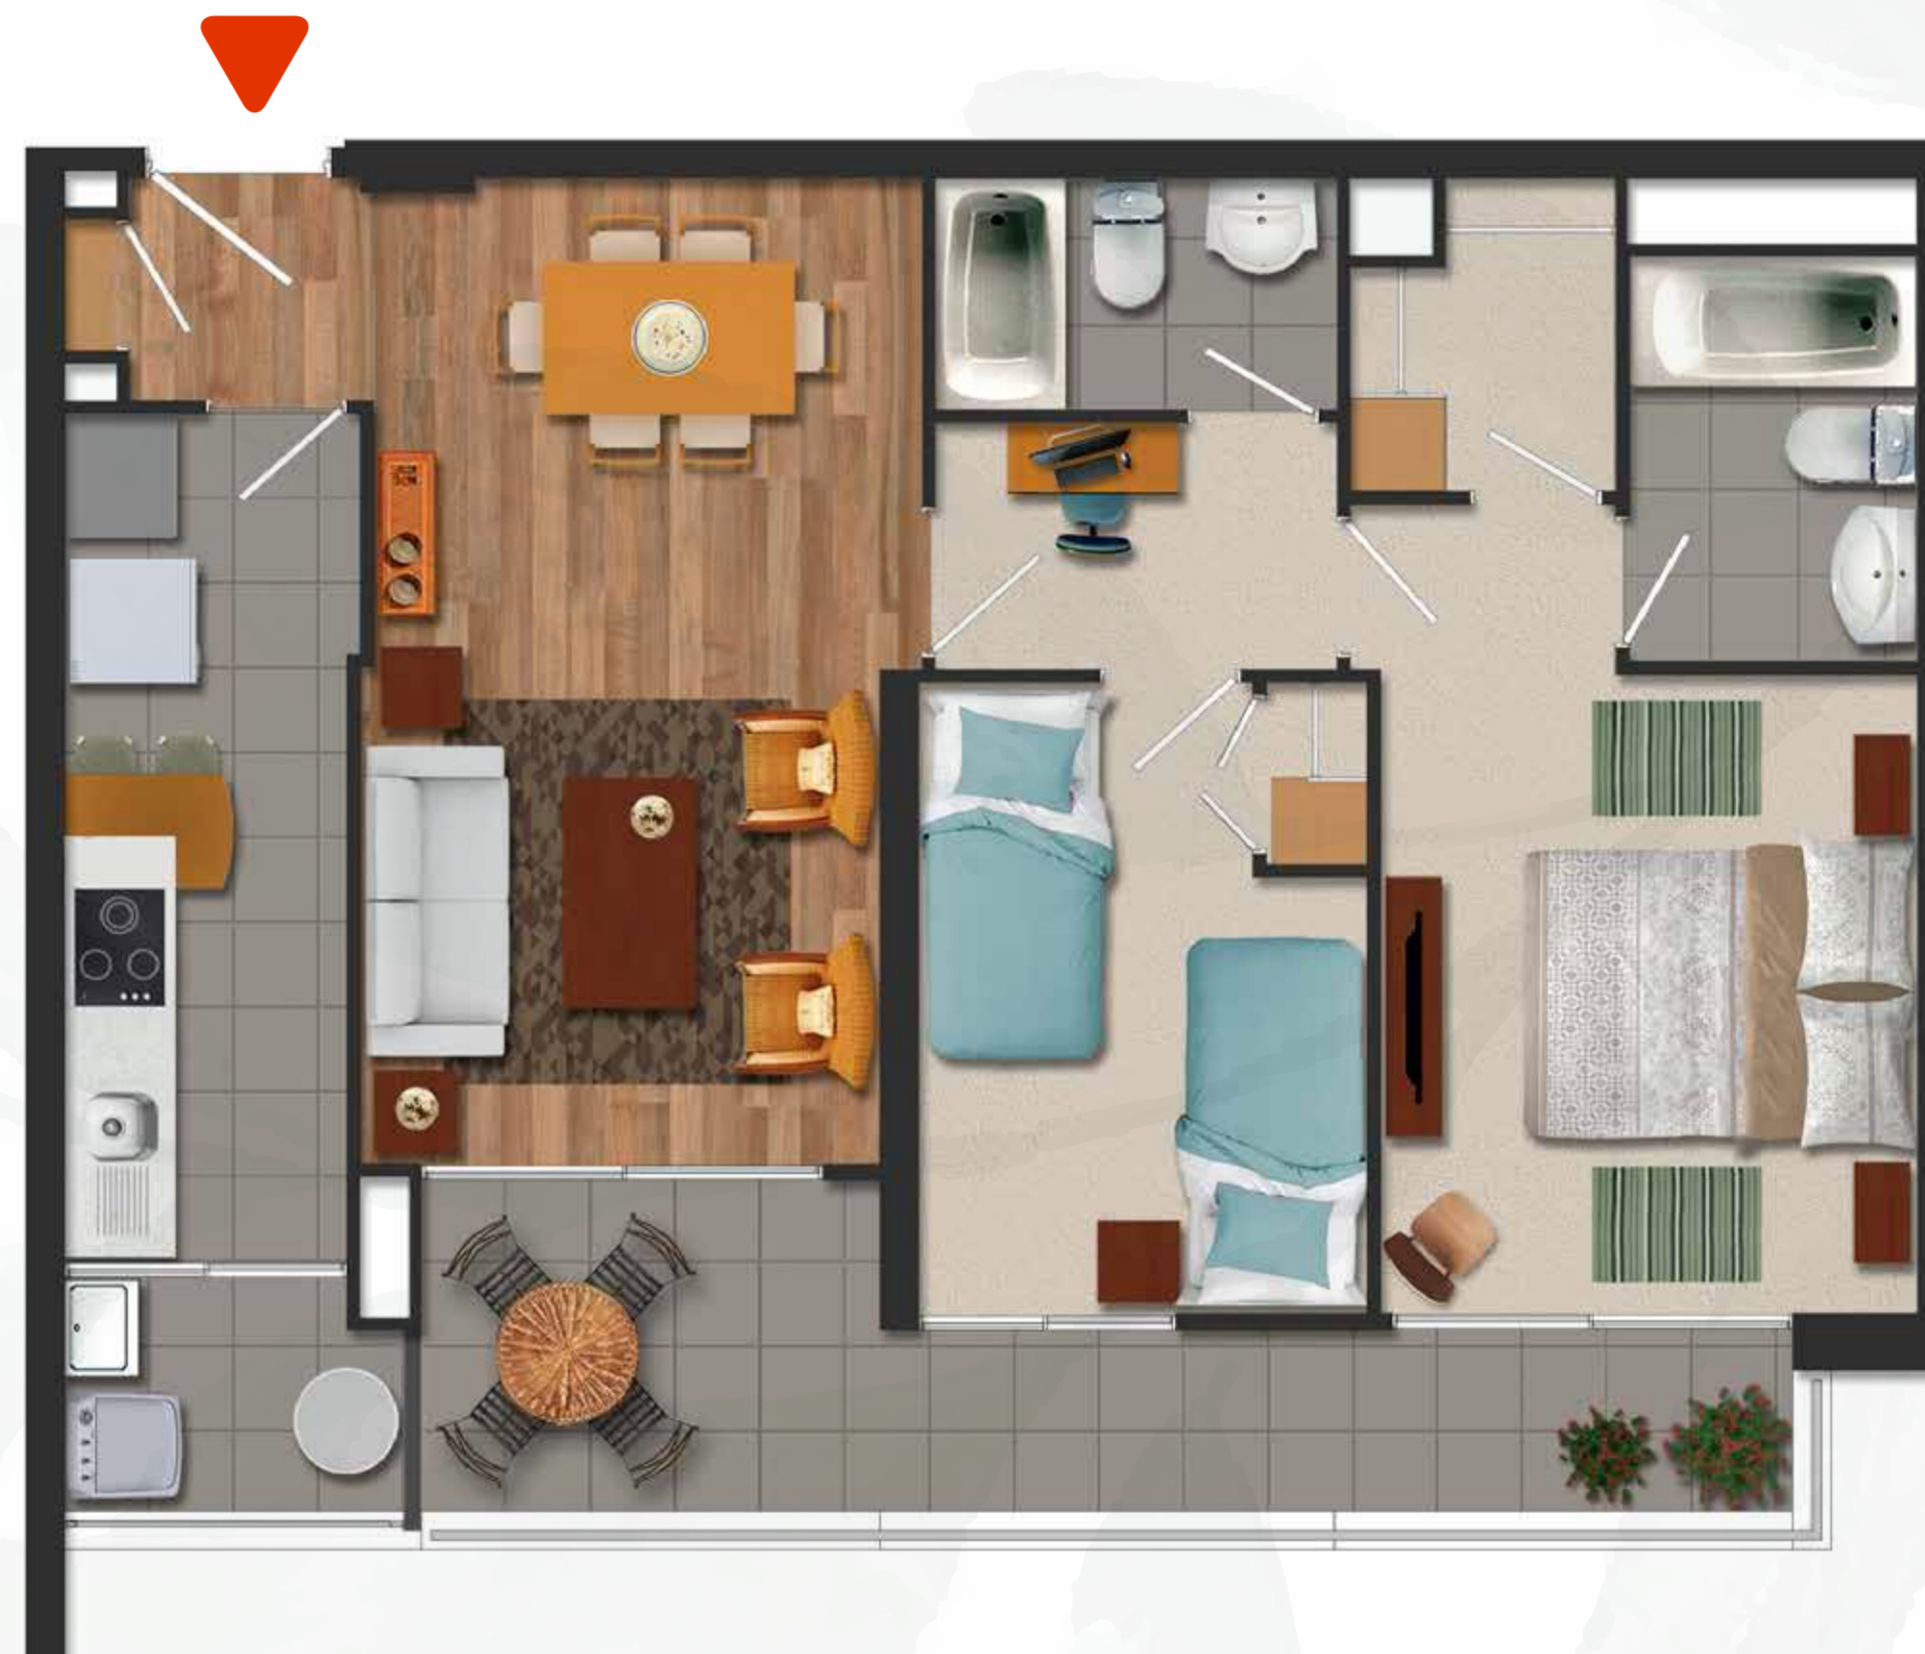

▶ Depto Tipo 1
201 al 1701 / 204 al 1704

69,51 m²
Totales

2 Dormitorios

- Cocina amoblada, cubierta de granito.
- Amplias terrazas.
- Piso laminado con diseño de madera en estar.
- Ventanas con termopanel.
- Alarma de robo conectada a conserjería.

